


Bloco A

Bloco B

Bloco C

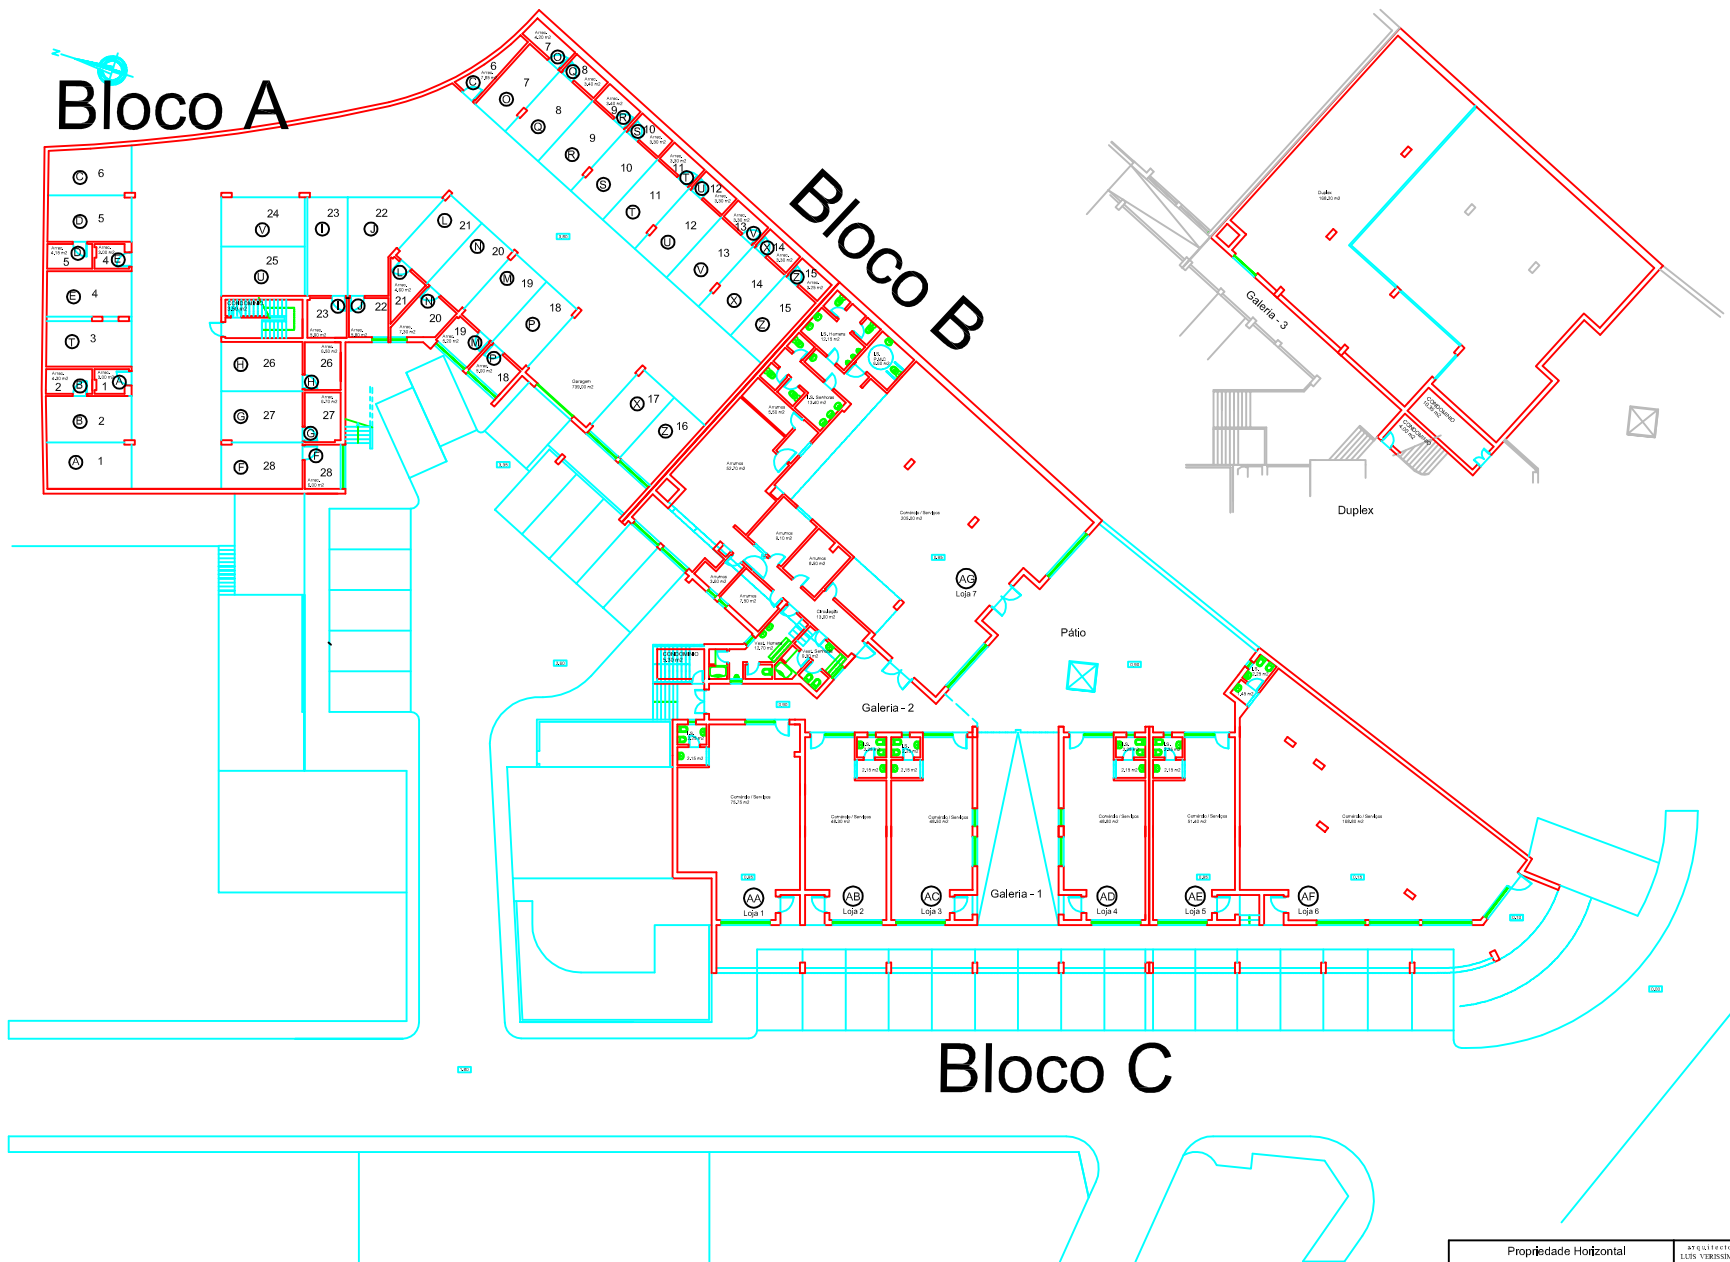

Propriedade Horizontal		ARQUITETO	
Arquitetura - Edifício Habitação/Comércio		LEUS VIEIRAS	
Rua Zéca Afonso - Fátima			
Planta de Planta-Cidade			
1:100		1	