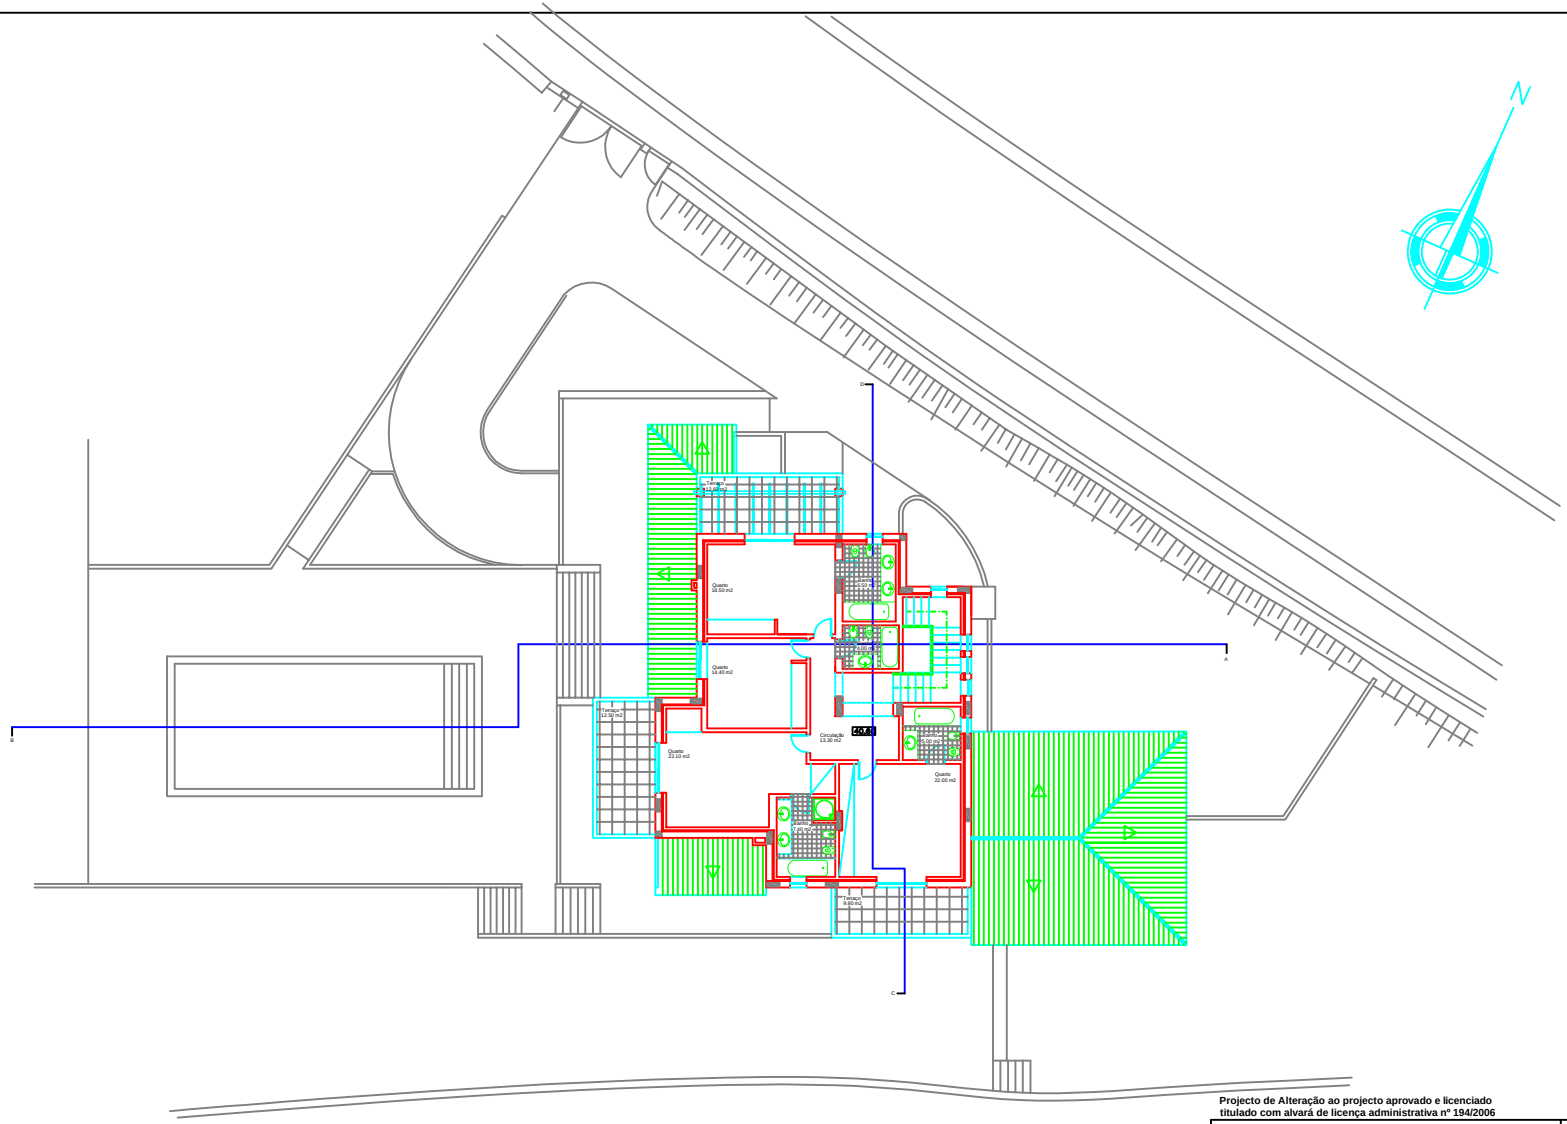

Projecto de Alteração ao projecto aprovado e licenciado titulado com alvará de licença administrativa nº 194/2006

ARQUITECTURA - HABITAÇÃO e PISCINA

requerente : Construções Boto Oliveira, lda

local : Sitio das Seixosas - Ferragudo - Lagoa

data : Junho 2008

o técnico :

designação :

Planta do 1º Andar

escala : 1/100

N º 09

arquitecto
LUÍS VERISSÍMO

atelier : Ed. Desafio, Av. S. João de Deus, Bloco 16, 1º, esc. 1 8500 - 508 Portimão telef.: 282425802 fax:282425890